


MAPA DE PLACAS DE REGULAMENTAÇÃO


PLACAS DE REGULAMENTAÇÃO COMPOSTA

RC-1	RC-2	RC-3	RC-4	RC-5	RC-6	RC-7
15	01	03	07	01	01	03

TOTAL DE PLACAS
Retangular de 0,50m x 1,00m - 29und

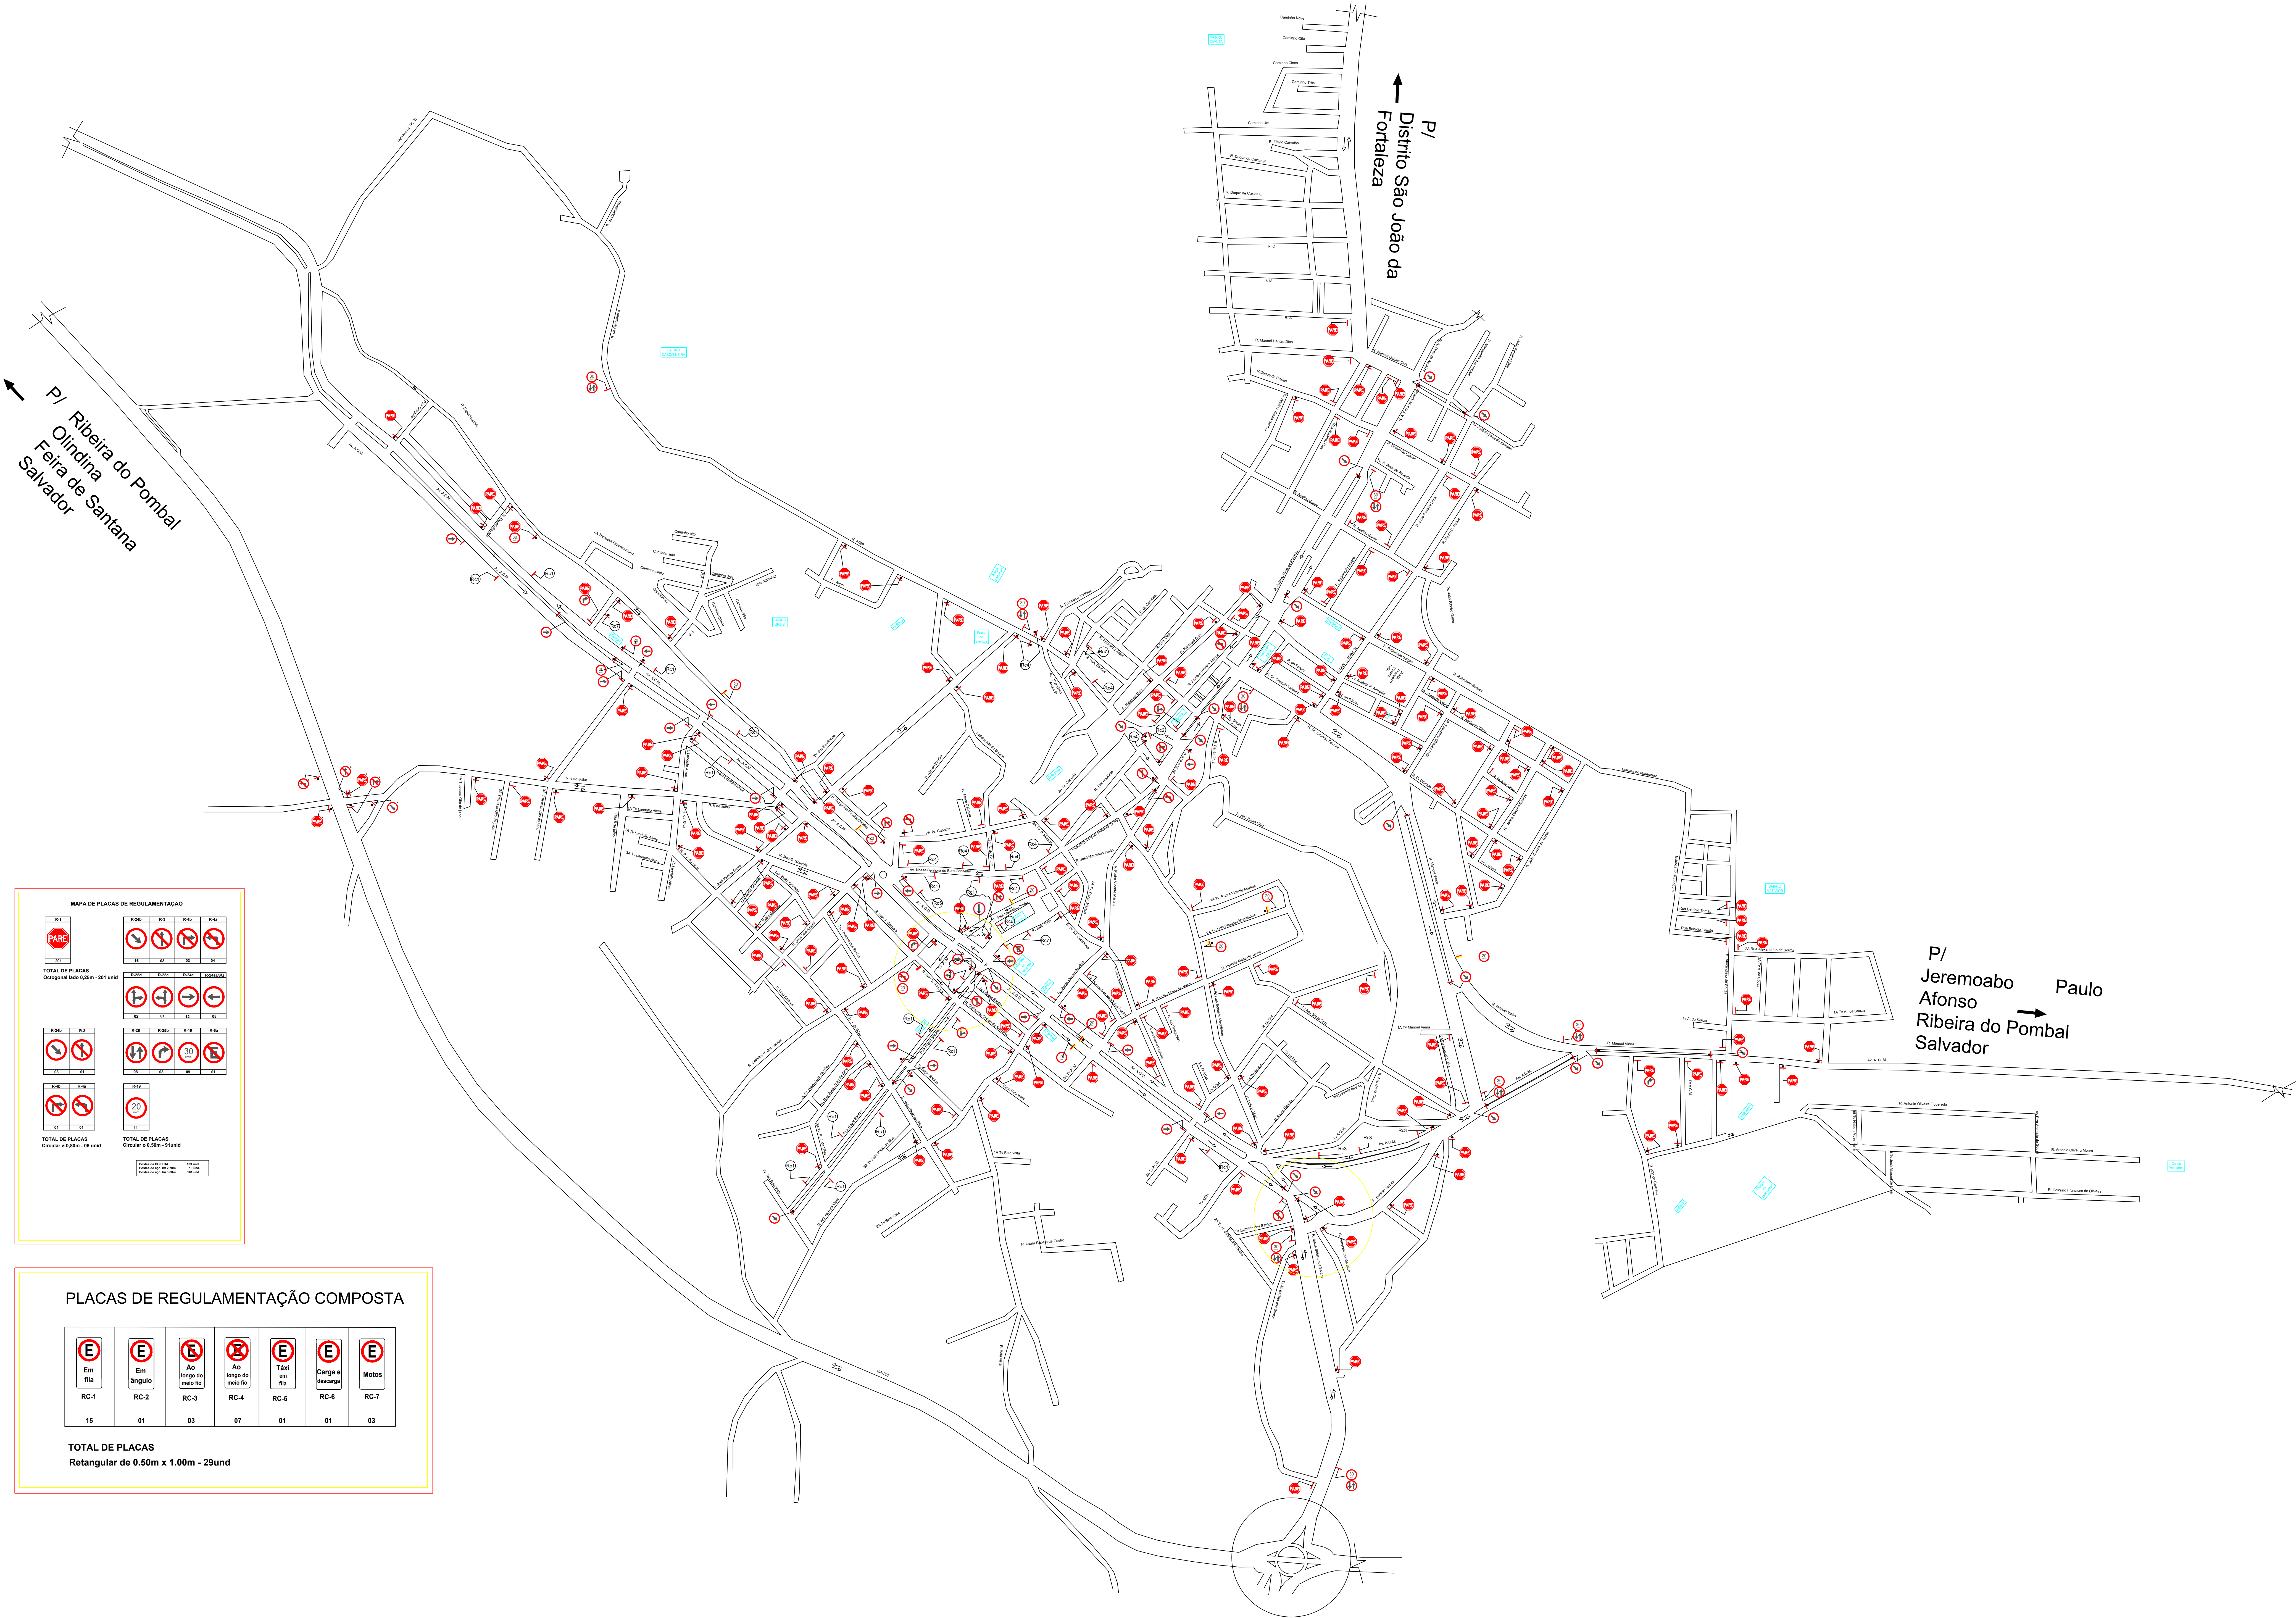






































P/ Ribeira do Pombal
Olinda
Feira de Santana
Salvador

P/
Distrito São João da
Fortaleza

P/
Jeremoabo
Afonso
Ribeira do Pombal
Salvador

Paulo →

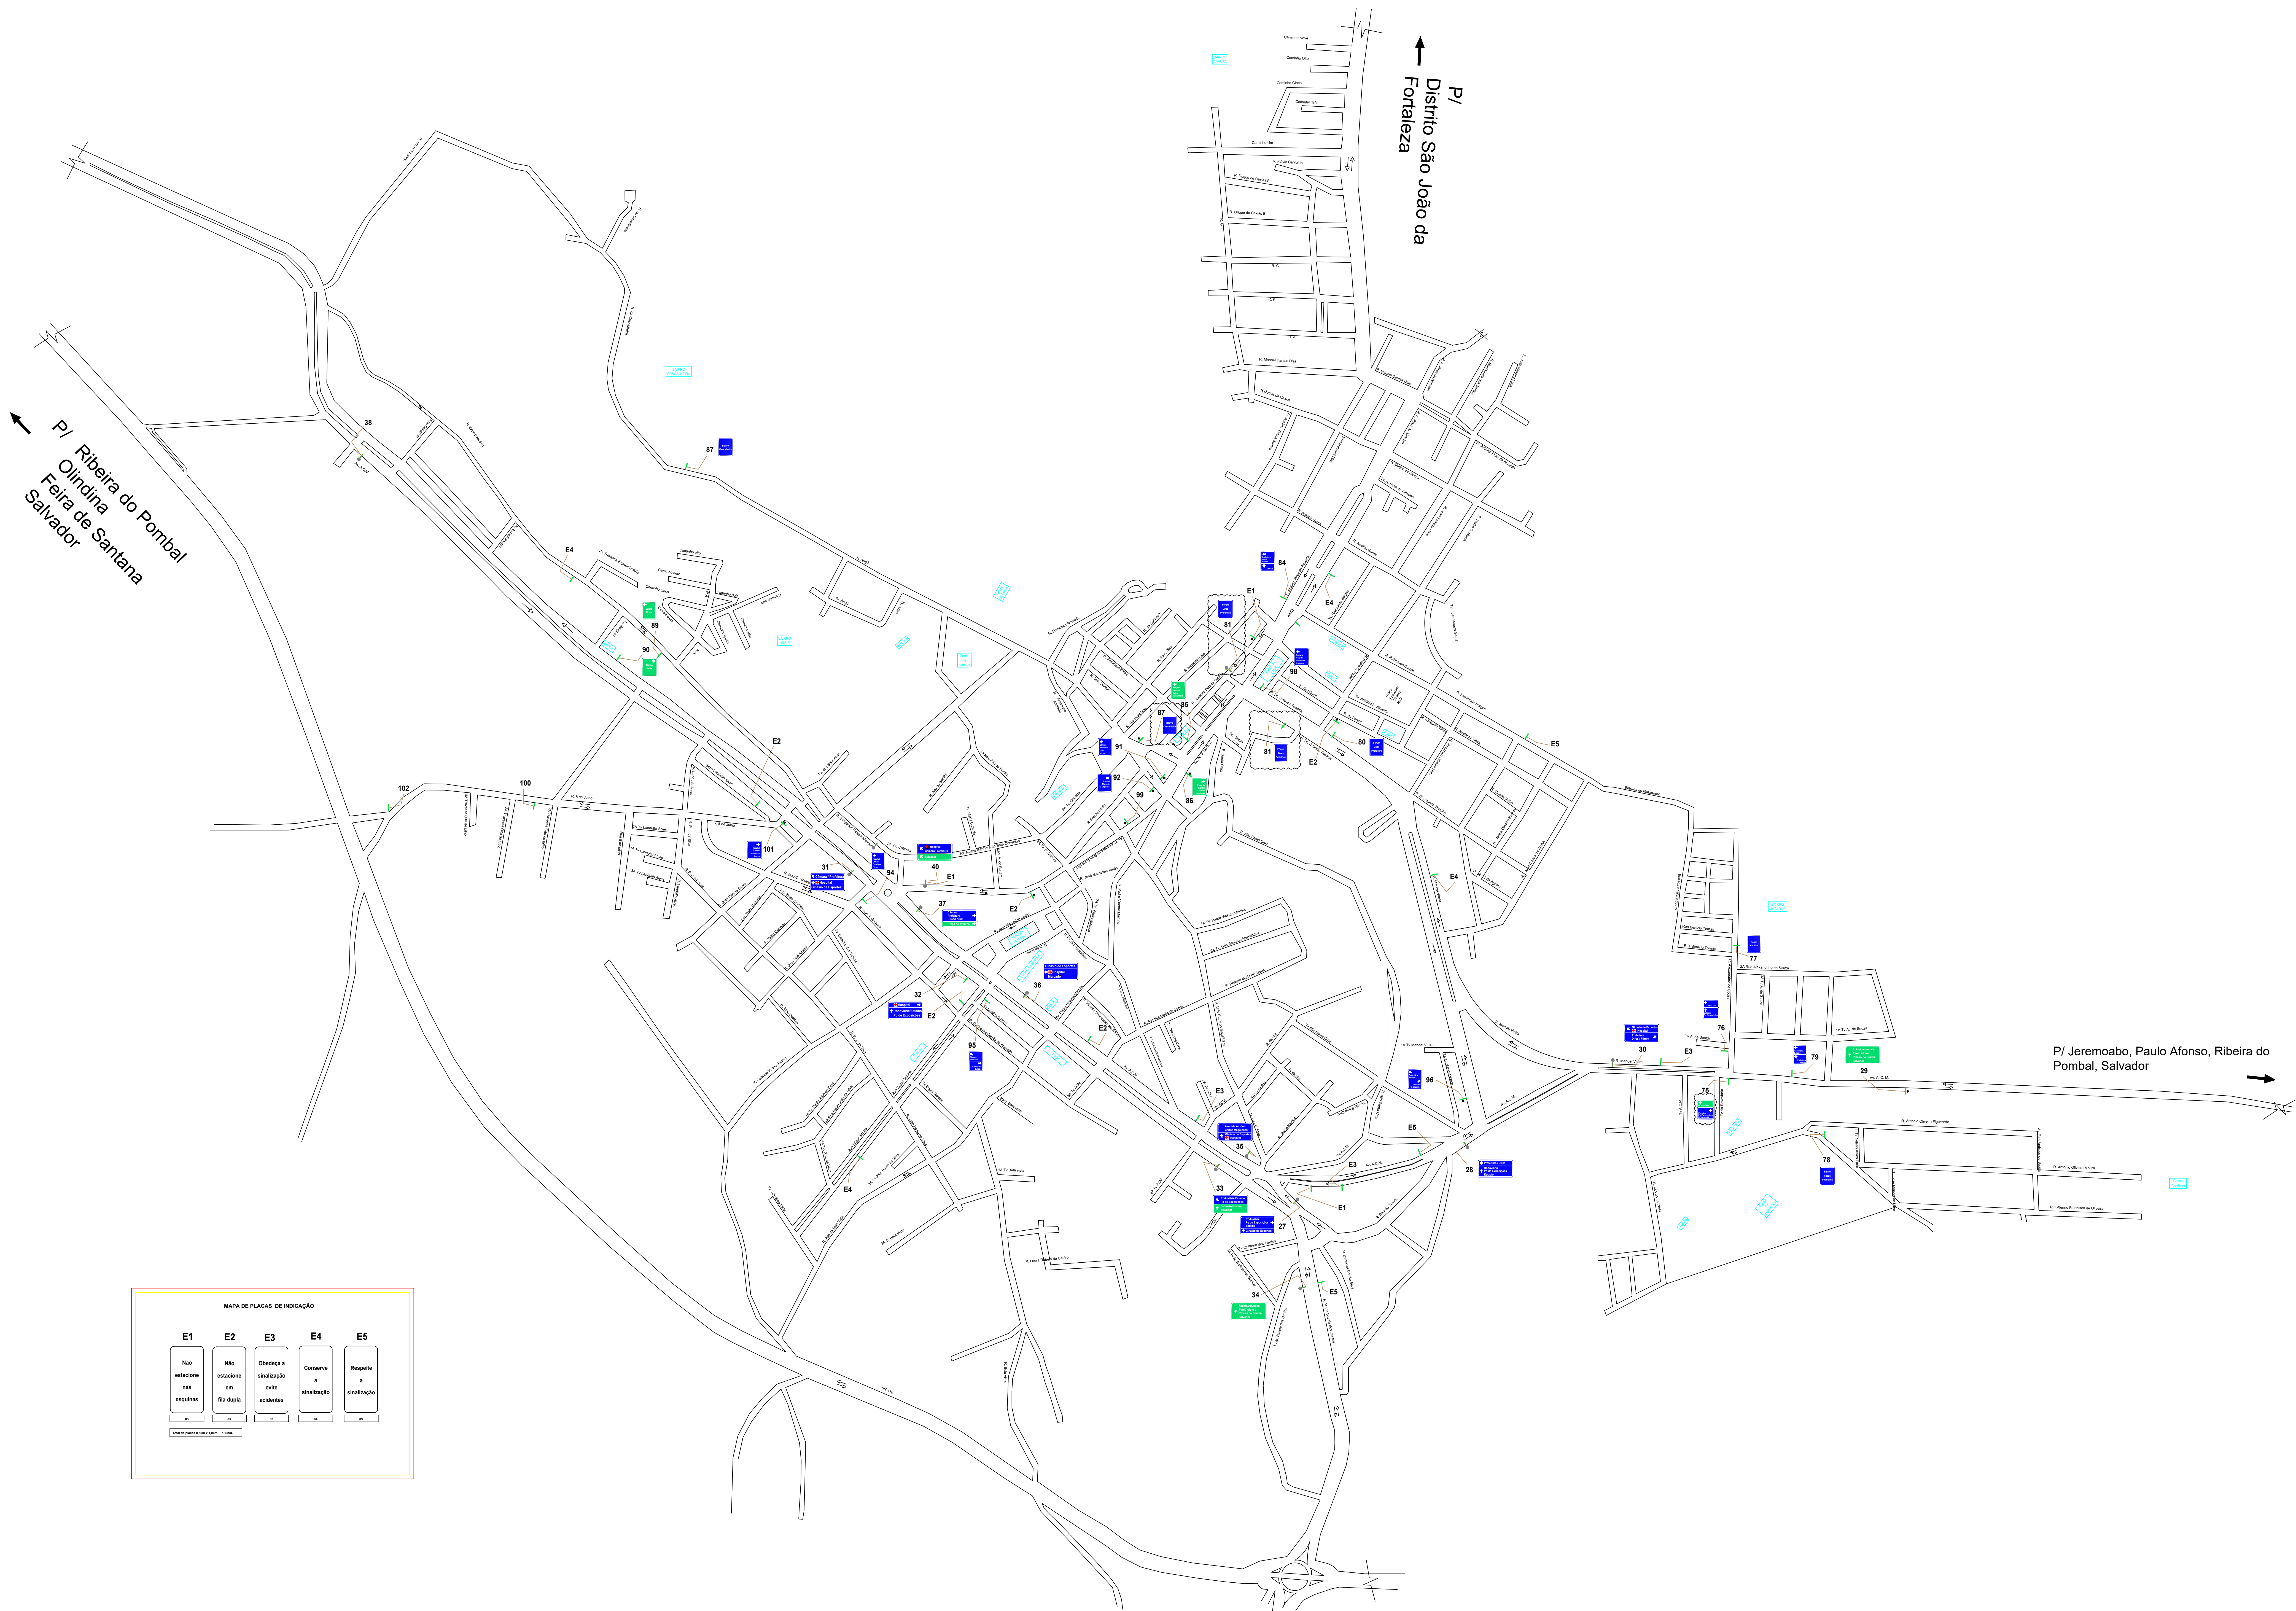

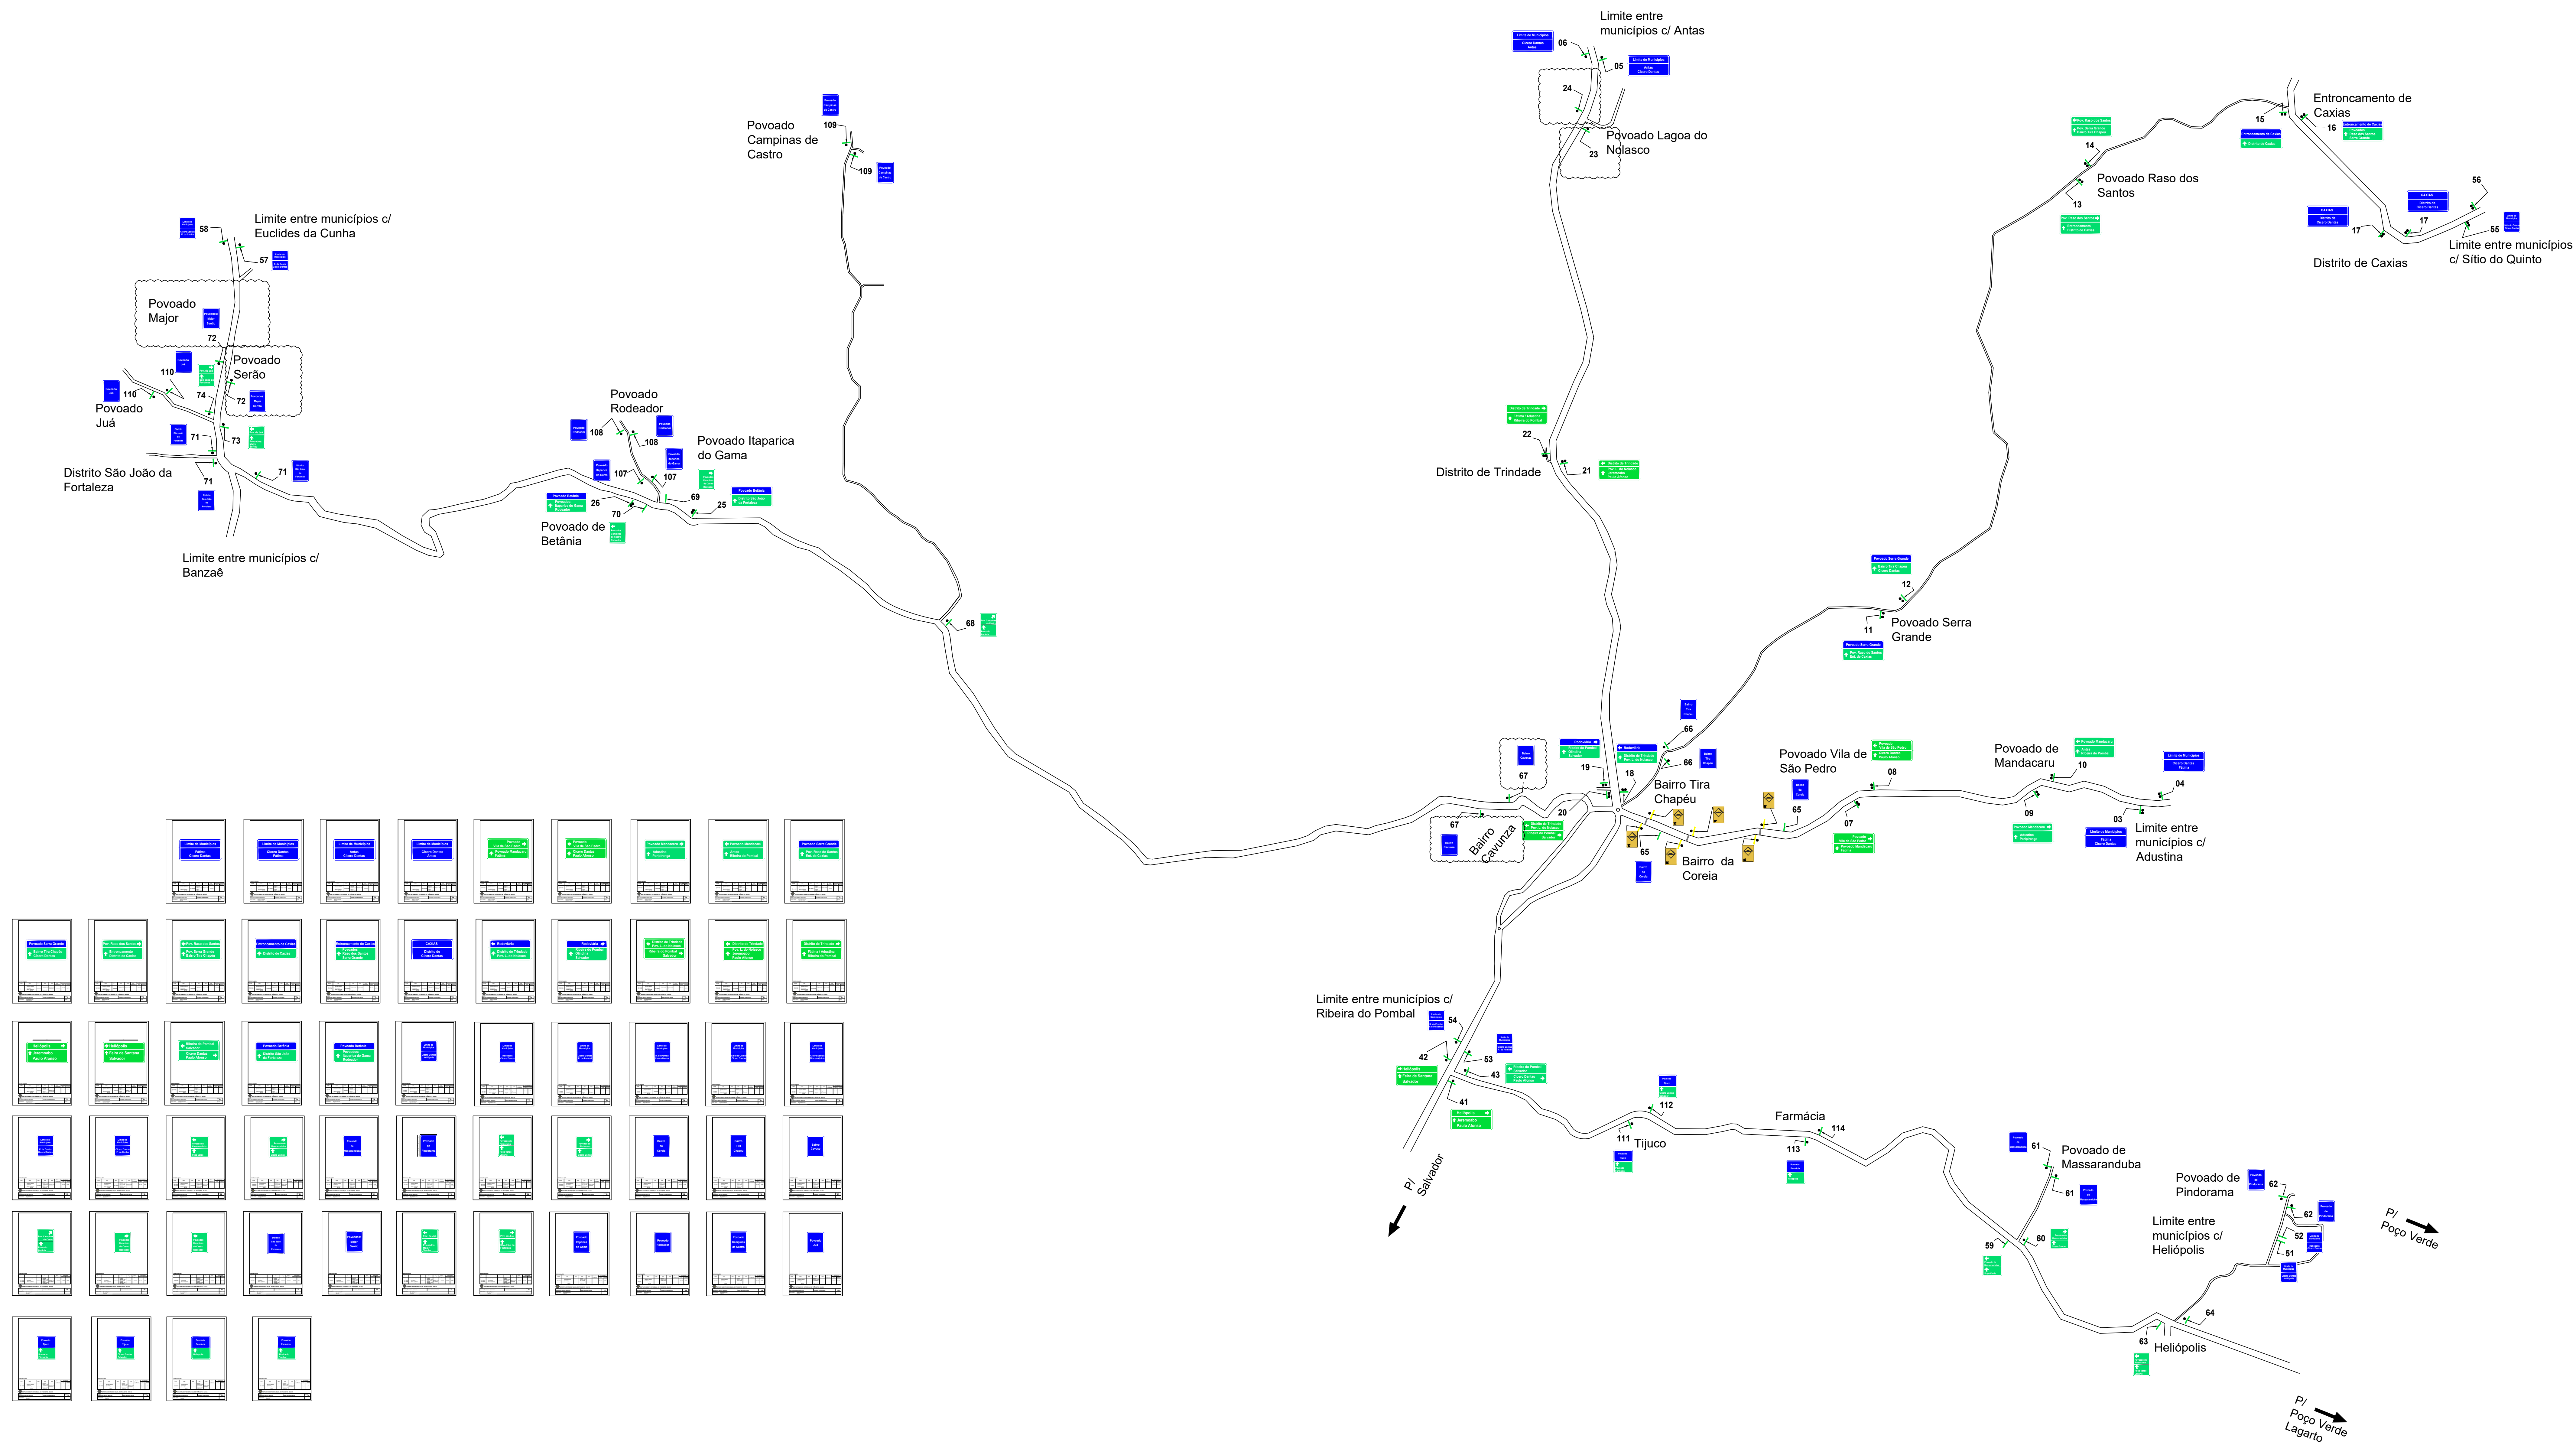

RUA MARIA BATISTA DOS SANTOS

Pl
Jeremobabo
Paulo Afonso


RUA MARIA BATISTA DOS SANTOS

ROD. BA-220 PARIPIRANGA

MAPA DE PLACAS DE REGULAMENTAÇÃO

					
02	02	02	02	02	04

TOTAL DE PLACAS
Circular ø0,80m - 08 unid
Octogonal lado 0,50m - 04 unid
Triangular 1,00m - 02 unid

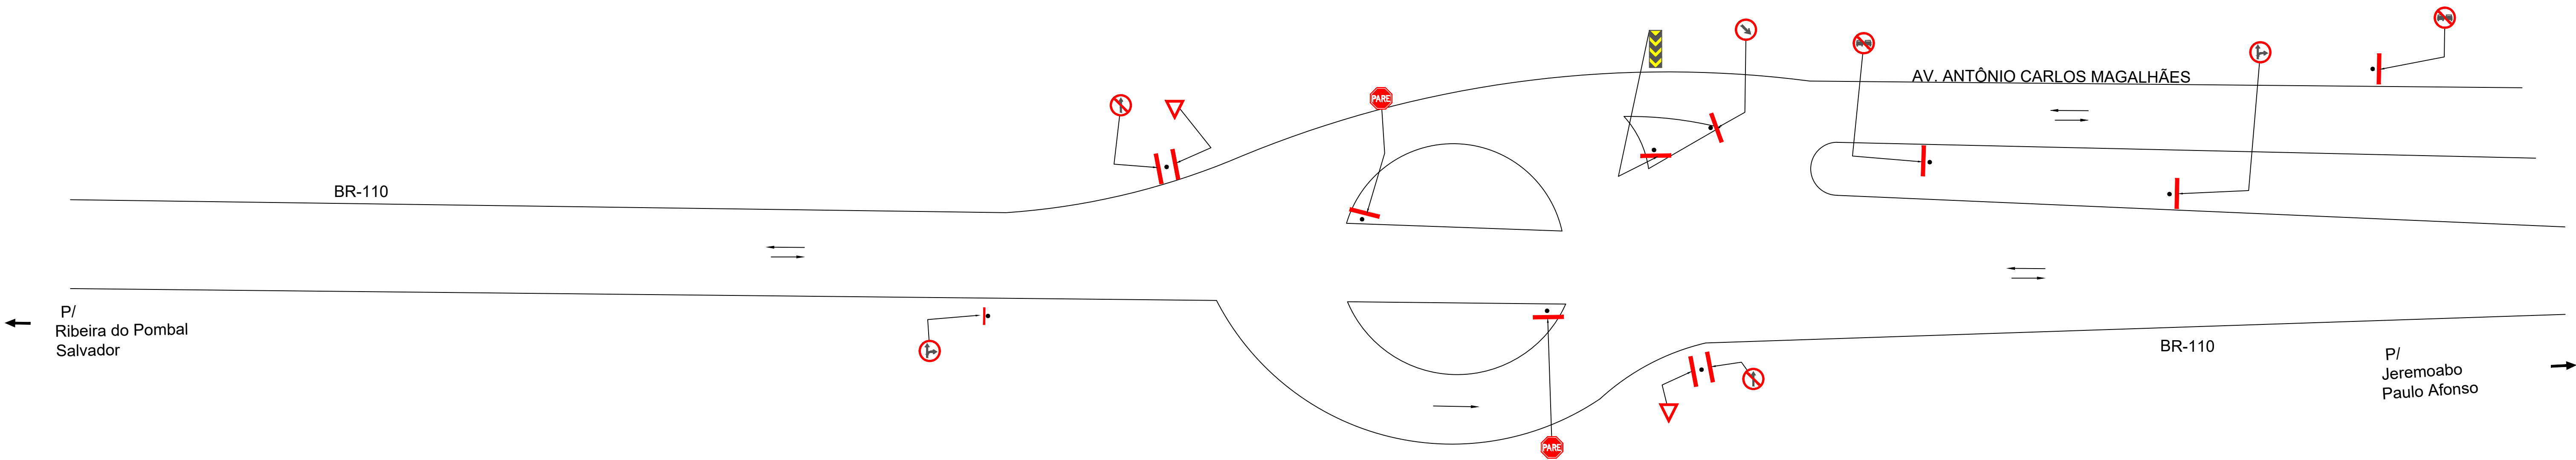

MAPA DE PLACAS DE REGULAMENTAÇÃO

02	02	02	02	02	01

TOTAL DE PLACAS
Ondagonal lado 0,50m - 02 und
Circular ø0,50m - 06 und
Triangular 1m - 02 und

MAPA DE PLACAS: ADVERTÊNCIA

01

TOTAL DE PLACAS
Retangular 0,30x0,90m - 01 und